



- ### Legenda
- verhardingen**
- asfalt verharding rijbaan IJsselstraat, + aansluiting Keppelseweg
 - BSS, keiformaat, rijbaan IJsselstraat, keperverband, kleur: bruin gelijk bestaand
 - rijbaan IJsselstraat bovenzijde plateau's BSS, keiformaat, kleur antraciet
 - rijbaan IJsselstraat op- afrit plateau's betonstraatstenen witte strepen en antraciet
 - asfaltverharding fietspaden, kleur: tiirood
 - dubbelklinkers voetpaden halfsteens verband, kleur: antraciet of grijs ???
 - H of I stenen bevoorrading inrit Lidl kleur: antraciet of grijs ???
 - groenvakken
 - in- uitrit woningen

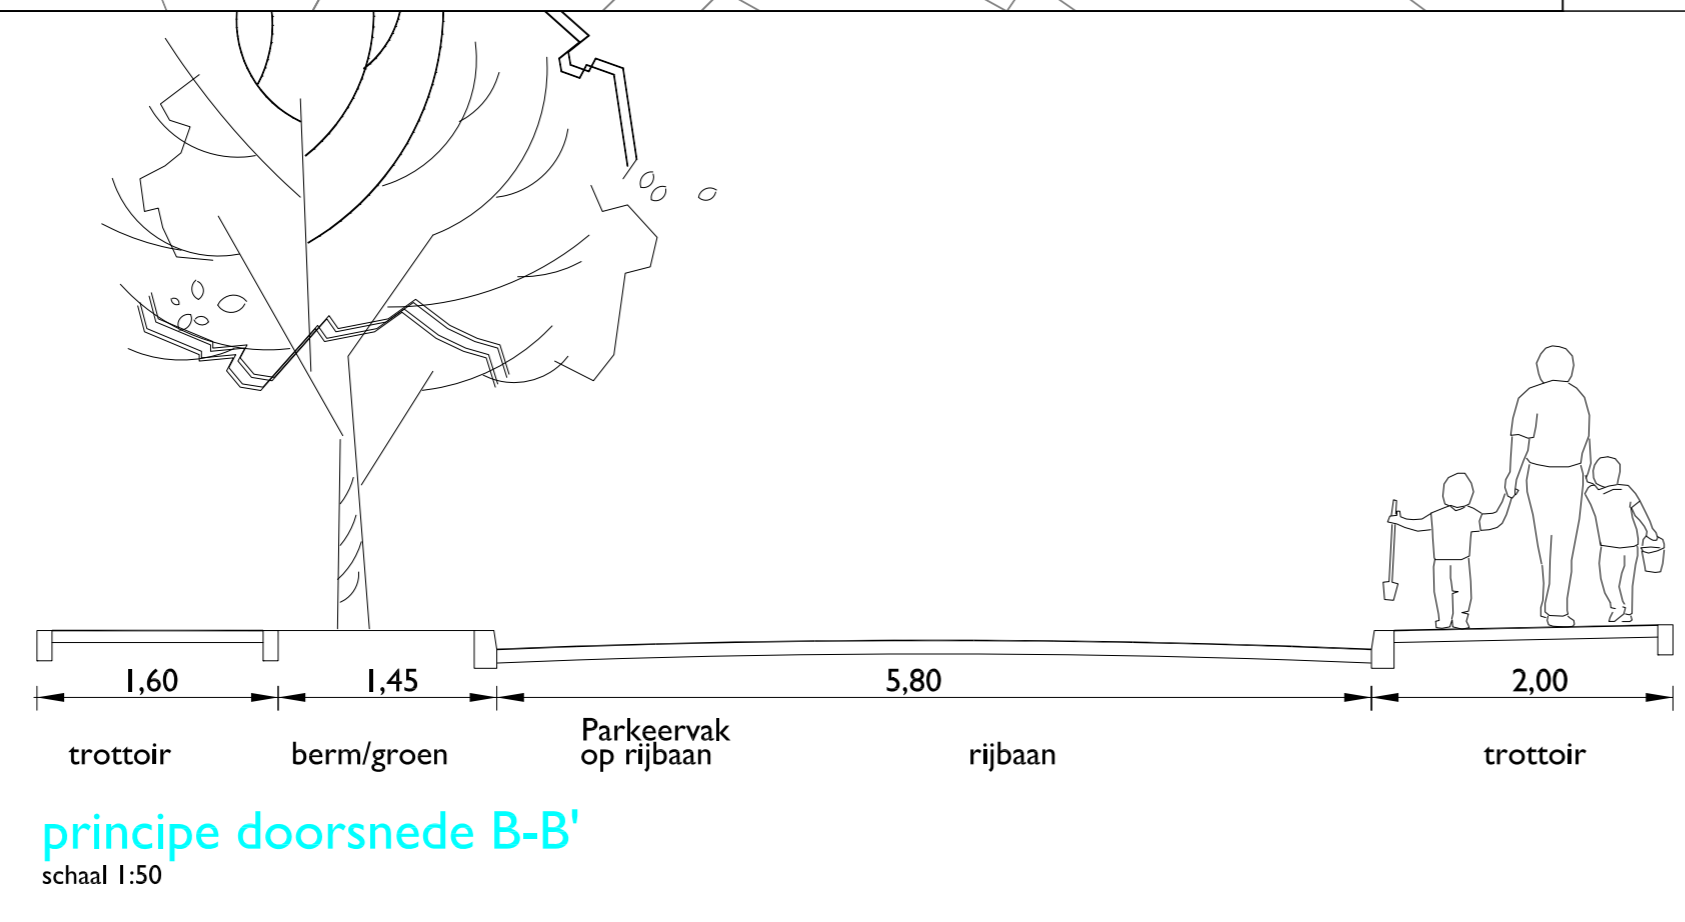

D					
C					
B					
A					
Wijk	Get.	Acc.	Datum	Omschrijving	
Opdrachtgever					
gemeente Doetinchem				afdeling Ruimte team Leefomgeving	
Project				Status	
HEINRICHTING IJSSELSTRAAT				DEFINITIEF	
Onderdeel				Besteknummer	Schaal
InrichtingsPlan Openbare Ruimte (IPOR)				1/1	1:500
				Bladnummer	Formaat
					A1
Geekend	M.S.	25-04-19	Projectnummer	92040	
Gecontroleerd			Tekeningnummer	IB0801-037	
Accoord			<small>Bezoekadres: Raadhuisstraat 2, 7001 EW Doetinchem Postadres: Raadhuisaan 3, Postbus 9020, 7000 HA Doetinchem Telefoon: 0316 37 73 Fax: 0316 34 33 E-mail: gemeente@doetinchem.nl</small>		

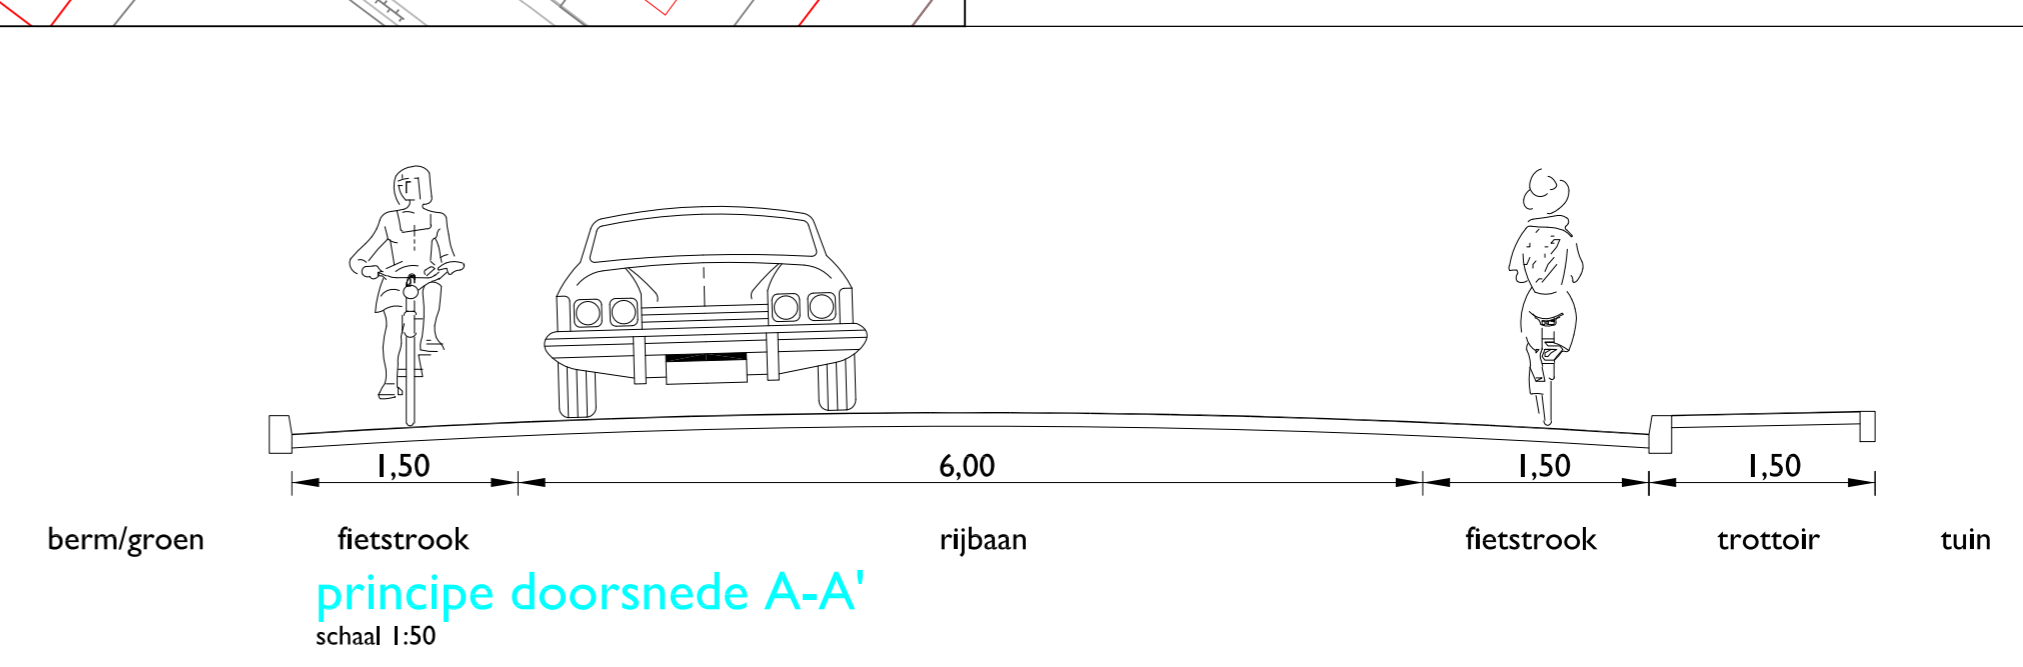